



גני חודיעין
חשמונאים
בניין א'

תכנית מכר


טיפוס וא'
דירה 3
5 חדרים
קומה ב'

תאריך: 20.07.20 קנייני: 1:50 (מוקטן)

שטח הדירה: 142,9 מ"ר

שטח מרפסת שמש: 16,6 מ"ר

חלקה המקורה: ללא קירוי

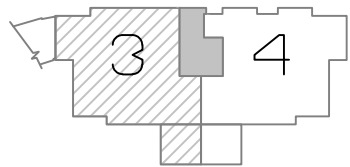

ראה רשימת הערות כלליות
ומקרא בתחילת חוברת זו


חתימת הקונה:

חתימת הקונה:

חתימת המוכר:



לישנסקי 27, ראשון לציון 75650
טל: 03-9523313
פקס: 03-9523050
office@arch-y-r.co.il

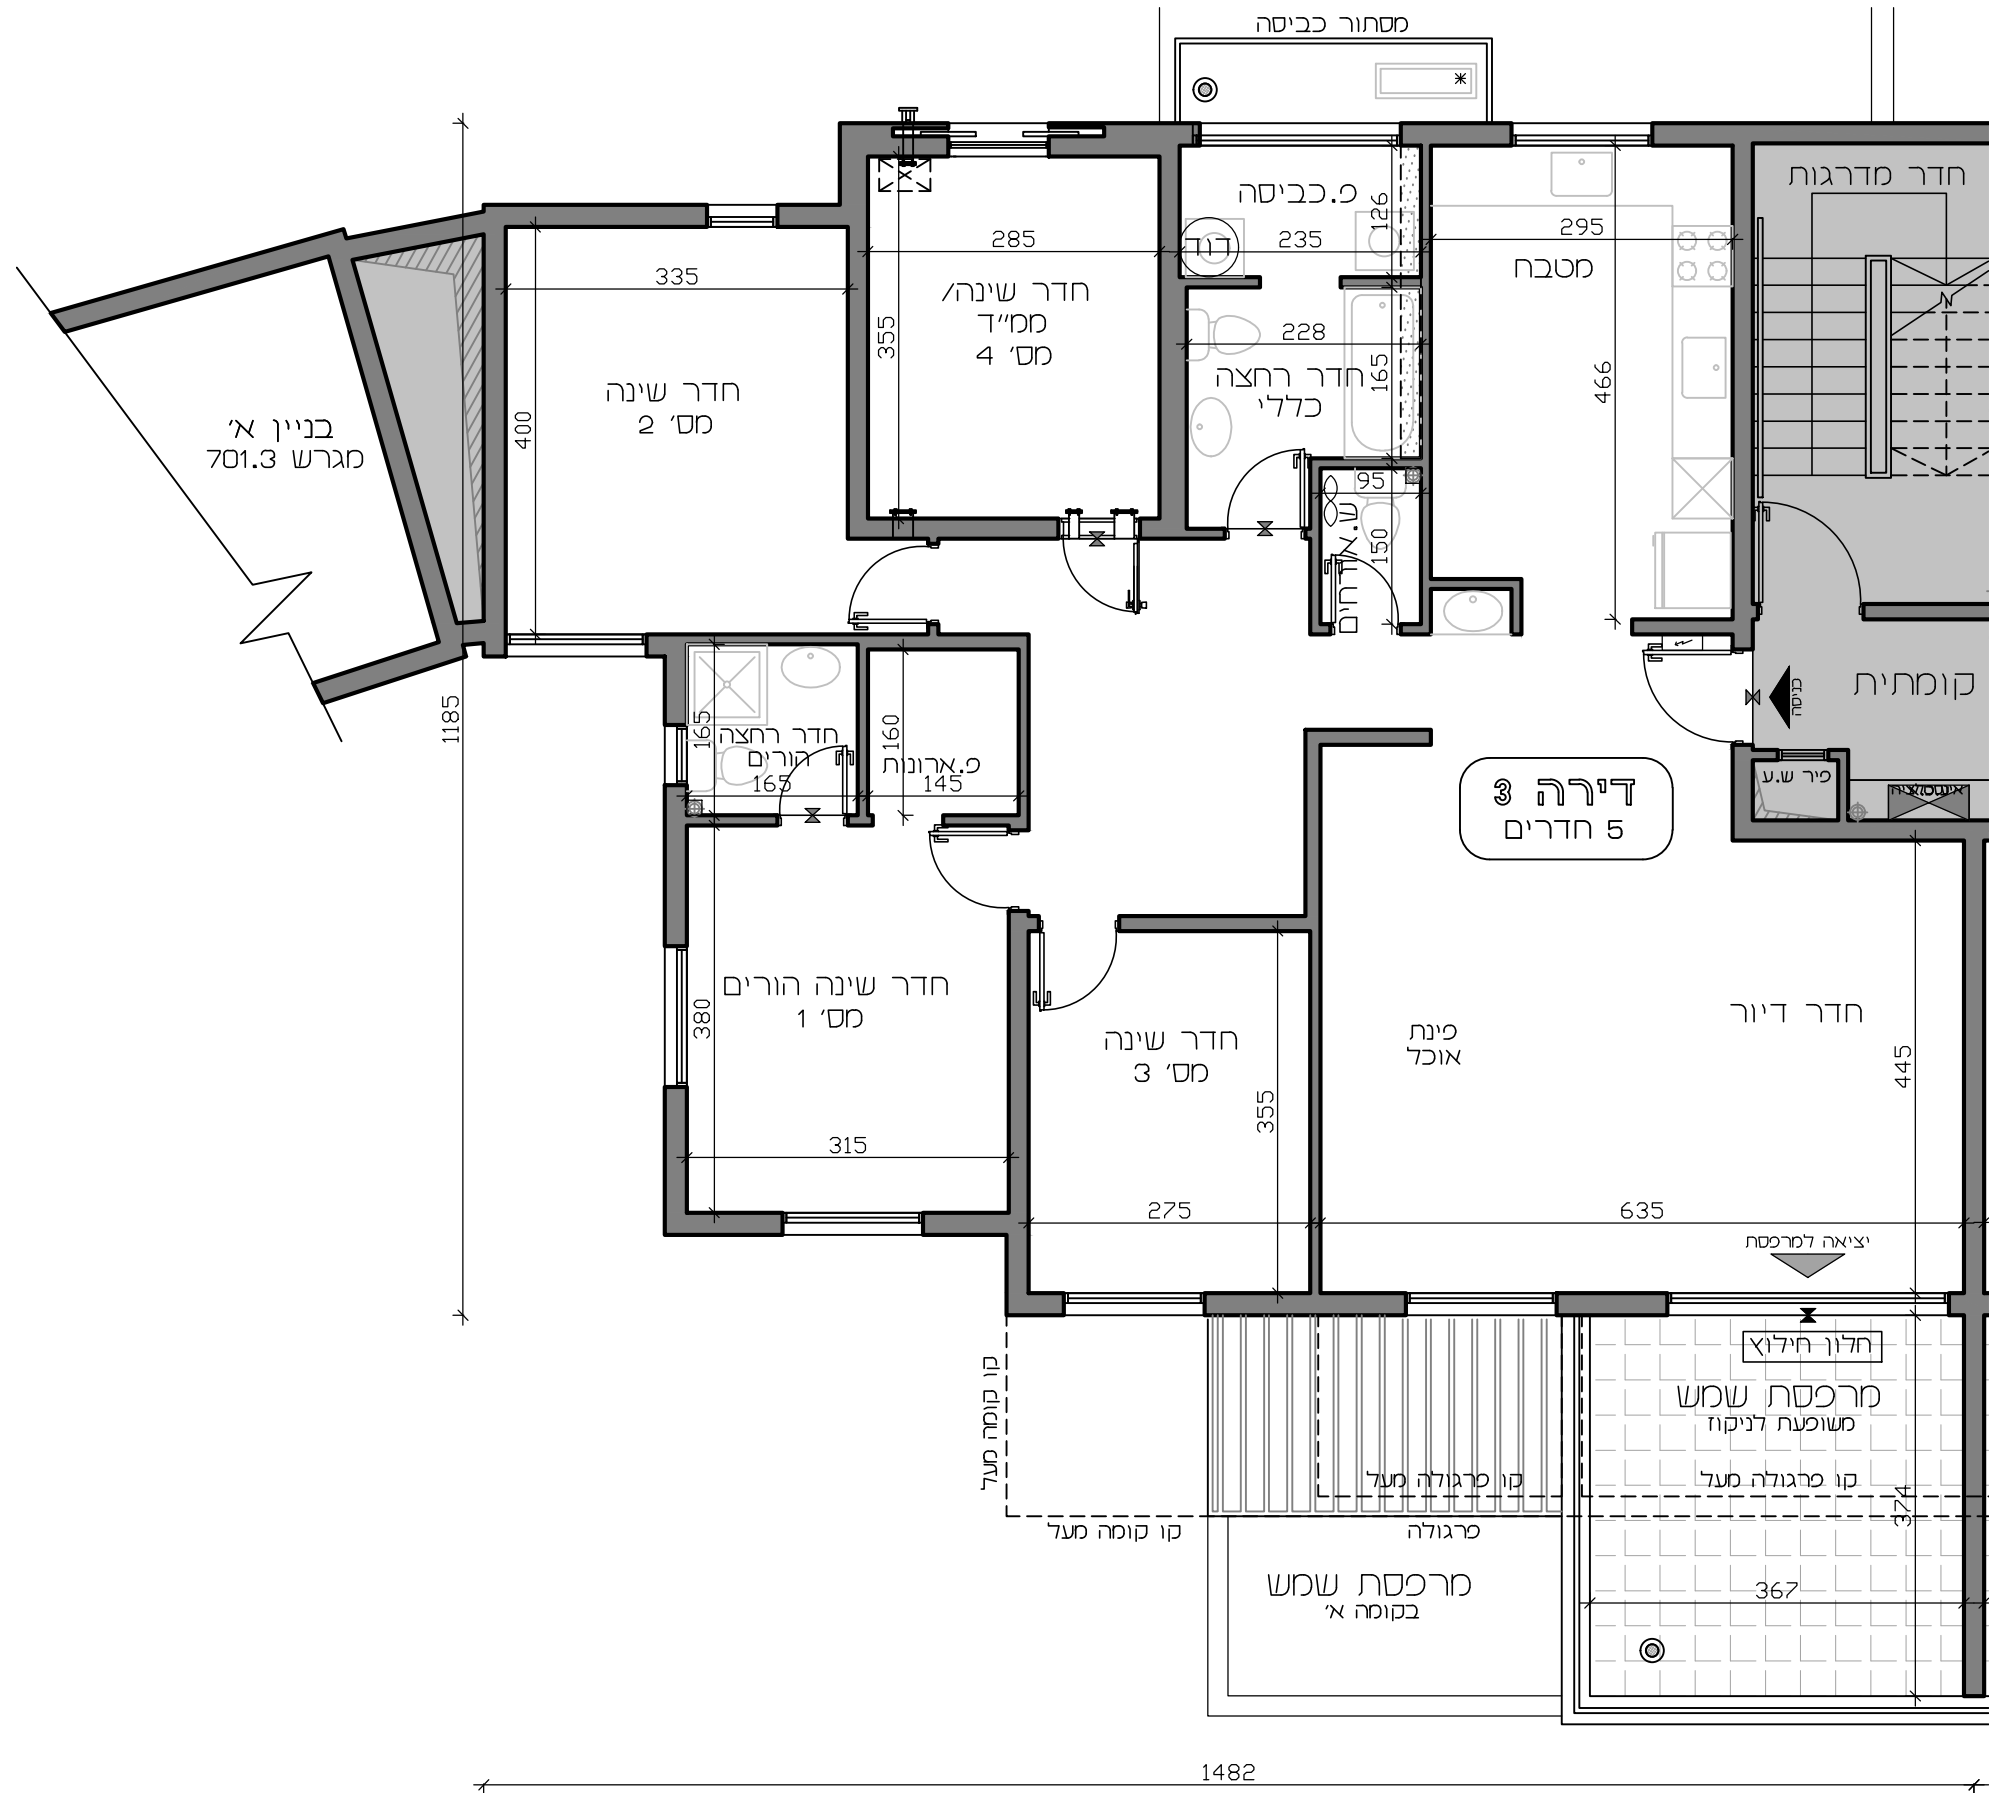

לפני היתר בניה ולכן יתכנו שינויים והתאמות ככל שידרשו, ע"י הרשויות המוסמכות, המתכננים והיועצים השונים



גני חודיעין
חשמונאים
בניין א'

תכנית מכר


טיפוס וא'
דירה 4
5 חדרים
קומה ב'

תאריך: 20.07.20 קני"מ: 1:50 (מוקטן)

שטח הדירה: 146,3 מ"ר

שטח מרפסת שמש: 16,6 מ"ר

חלקה המקורה: ללא קירוי

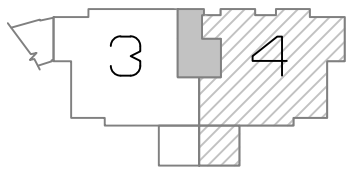

ראה רשימת הערות כלליות
ומקרא בתחילת חוברת זו


חתימת הקונה:

חתימת הקונה:

חתימת המוכר:



לישנסקי 27, ראשון לציון 75650
טל.: 03-9523313
פקס: 03-9523050
office@arch-y-r.co.il

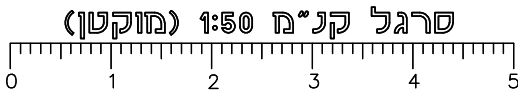

לפני היתר בניה ולכן יתכנו שינויים והתאמות ככל שידרשו, ע"י הרשויות המוסמכות, המתכננים והיועצים השונים



גני חודיעין
חשמונאים
בניין א'

תכנית מכר


טיפוס ו1
דירה 5
5 חדרים
קומה ג'

תאריך: 20.07.20 קניי: 1:50 (מוקטן)

שטח הדירה: 142,9 מ"ר

שטח מרפסת שמש: 12,3 מ"ר

חלקה המקורה: ללא קירוי

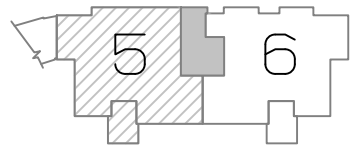

ראה רשימת הערות כלליות
ומקרא בתחילת חוברת זו



חתימת הקונה:

חתימת הקונה:

חתימת המוכר:



לישנסקי 27, ראשון לציון 75650
טל: 03-9523313
פקס: 03-9523050
office@arch-y-r.co.il

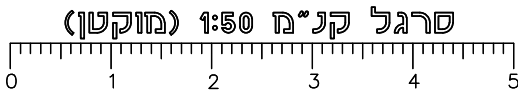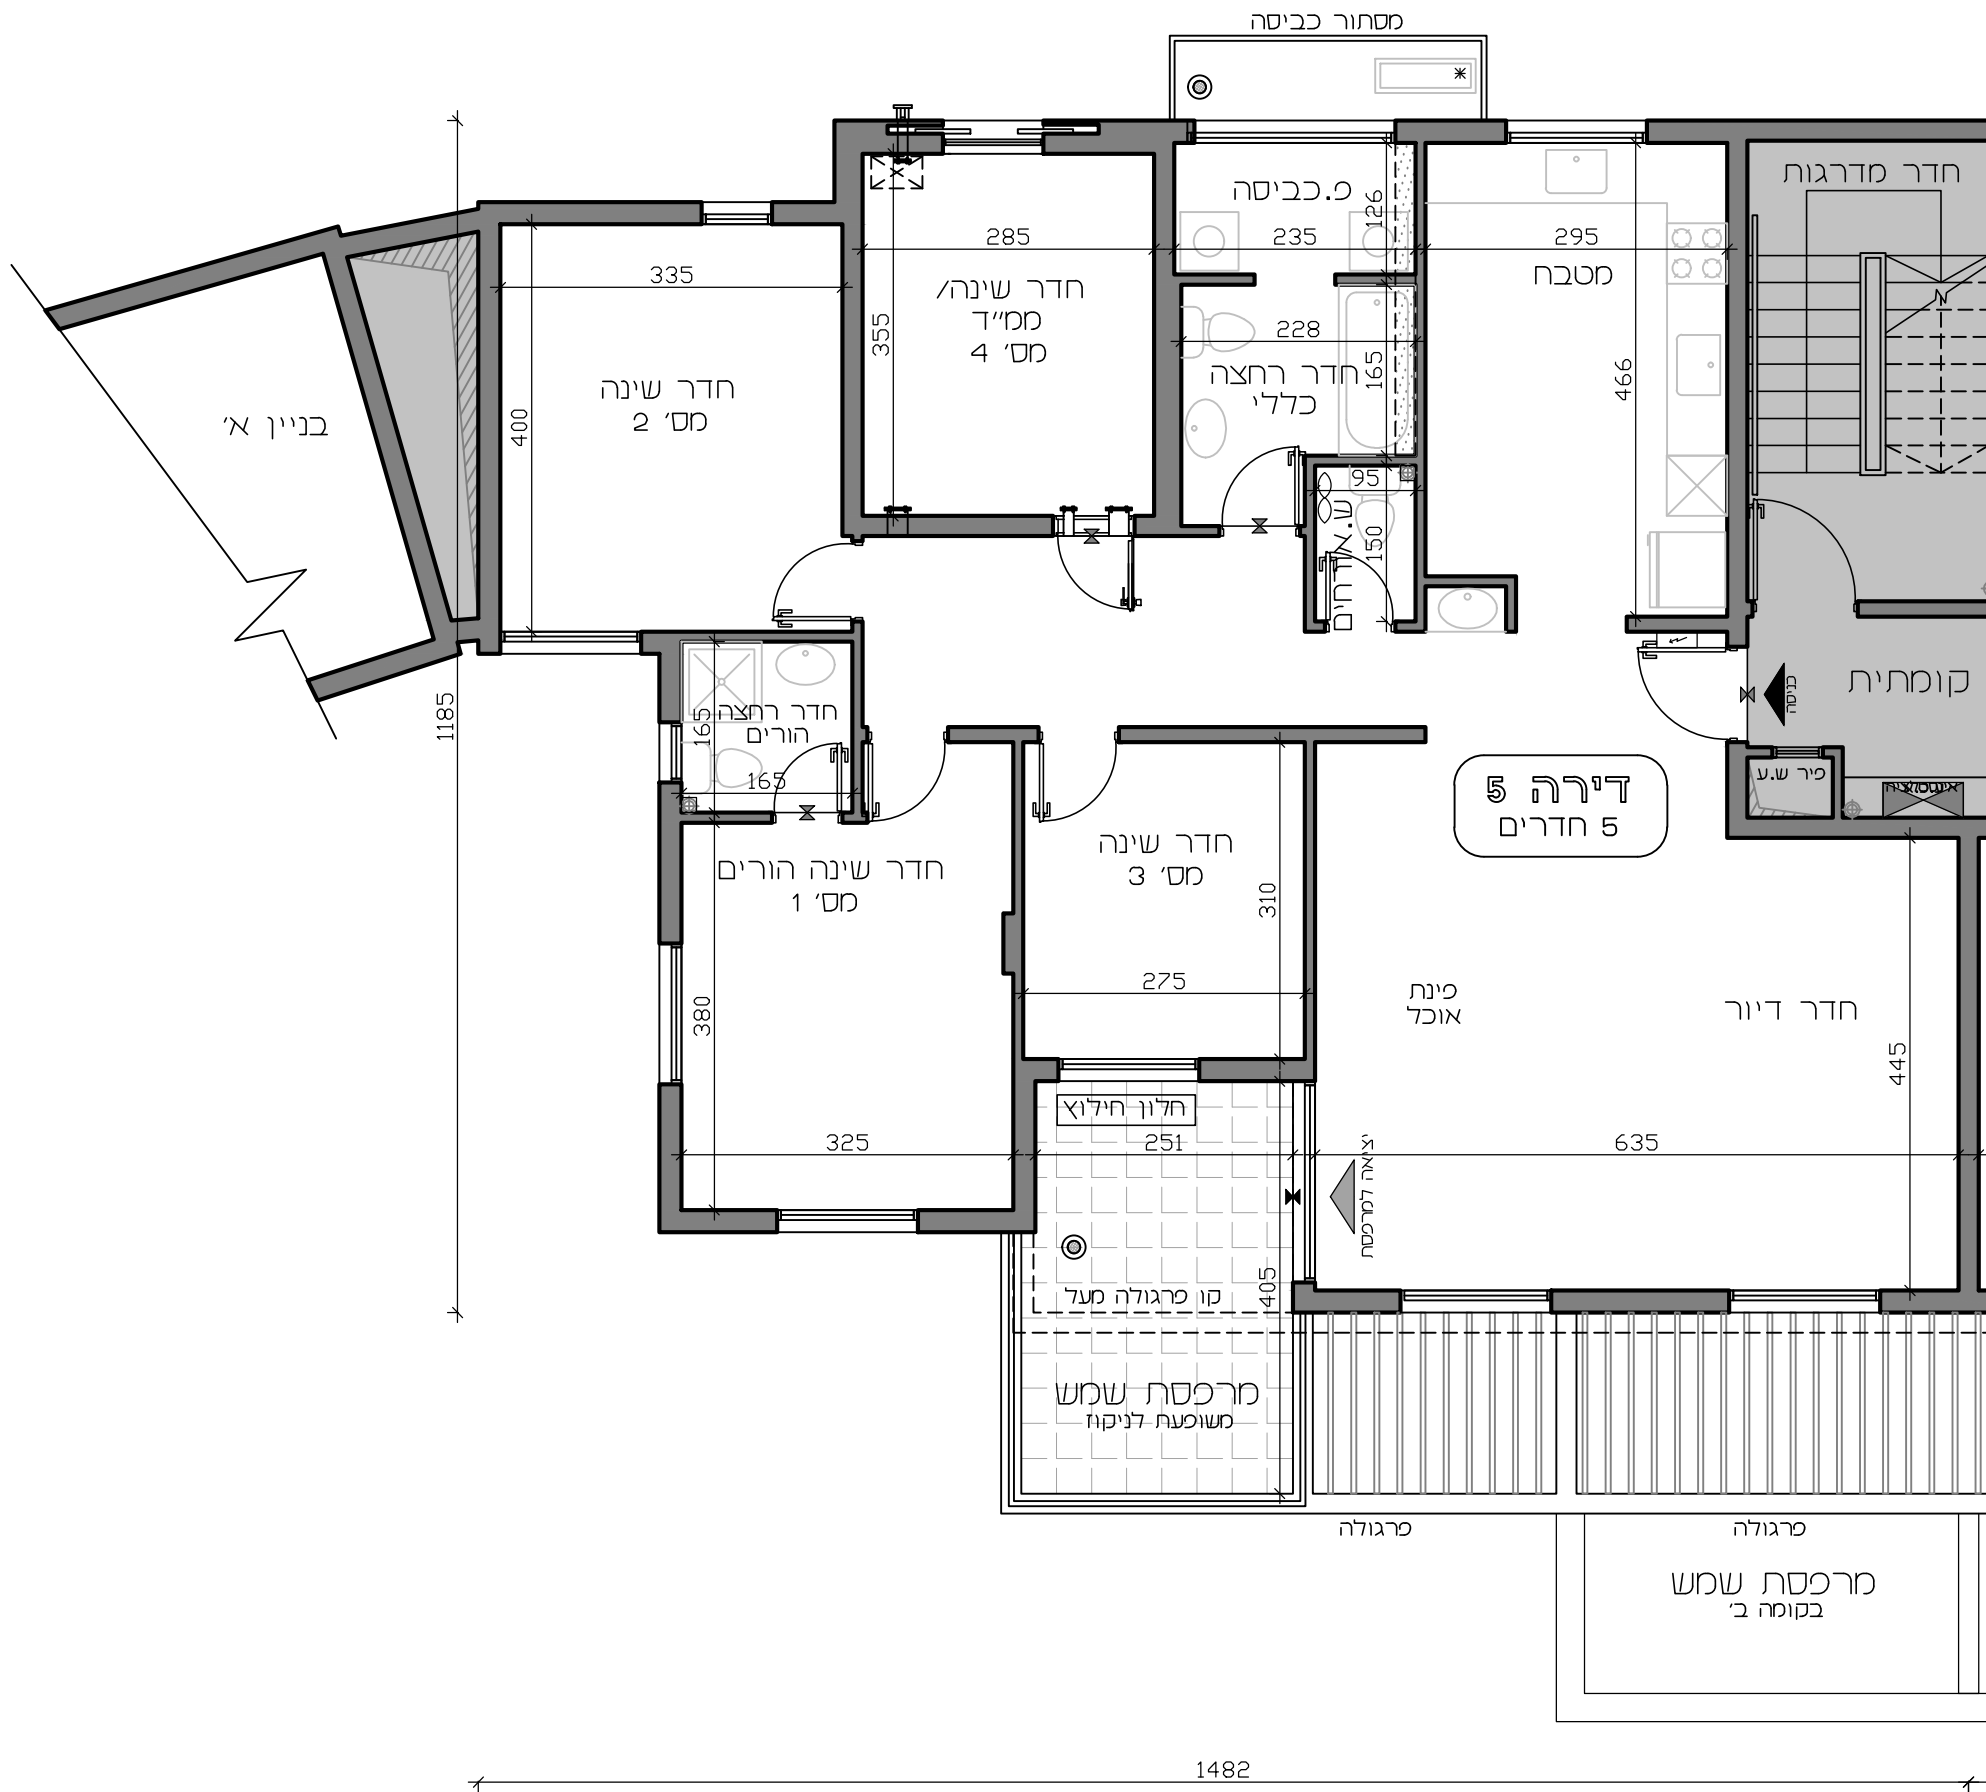

לפני היתר בניה ולכן יתכנו שינויים והתאמות ככל שידרשו, ע"י הרשויות המוסמכות, המתכננים והיועצים השונים




גני חודיעין
חשמונאים
בניין א'

תכנית מכר

טיפוס 4א'
דירה 5
5 חדרים
קומה ג'

תאריך: 20.07.20	קניי: 1:50 (מוקטן)
שטח הדירה:	142,9 מ"ר
שטח מרפסת שמש:	12,3 מ"ר
חלקה המקורה:	ללא קירוי

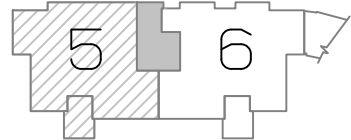

ראה רשימת הערות כלליות
ומקרא בתחילת חוברת זו


חתימת הקונה:

חתימת הקונה:

חתימת המוכר:



לישנסקי 27, ראשון לציון 75650
טל.: 03-9523313
פקס: 03-9523050
office@arch-y-r.co.il

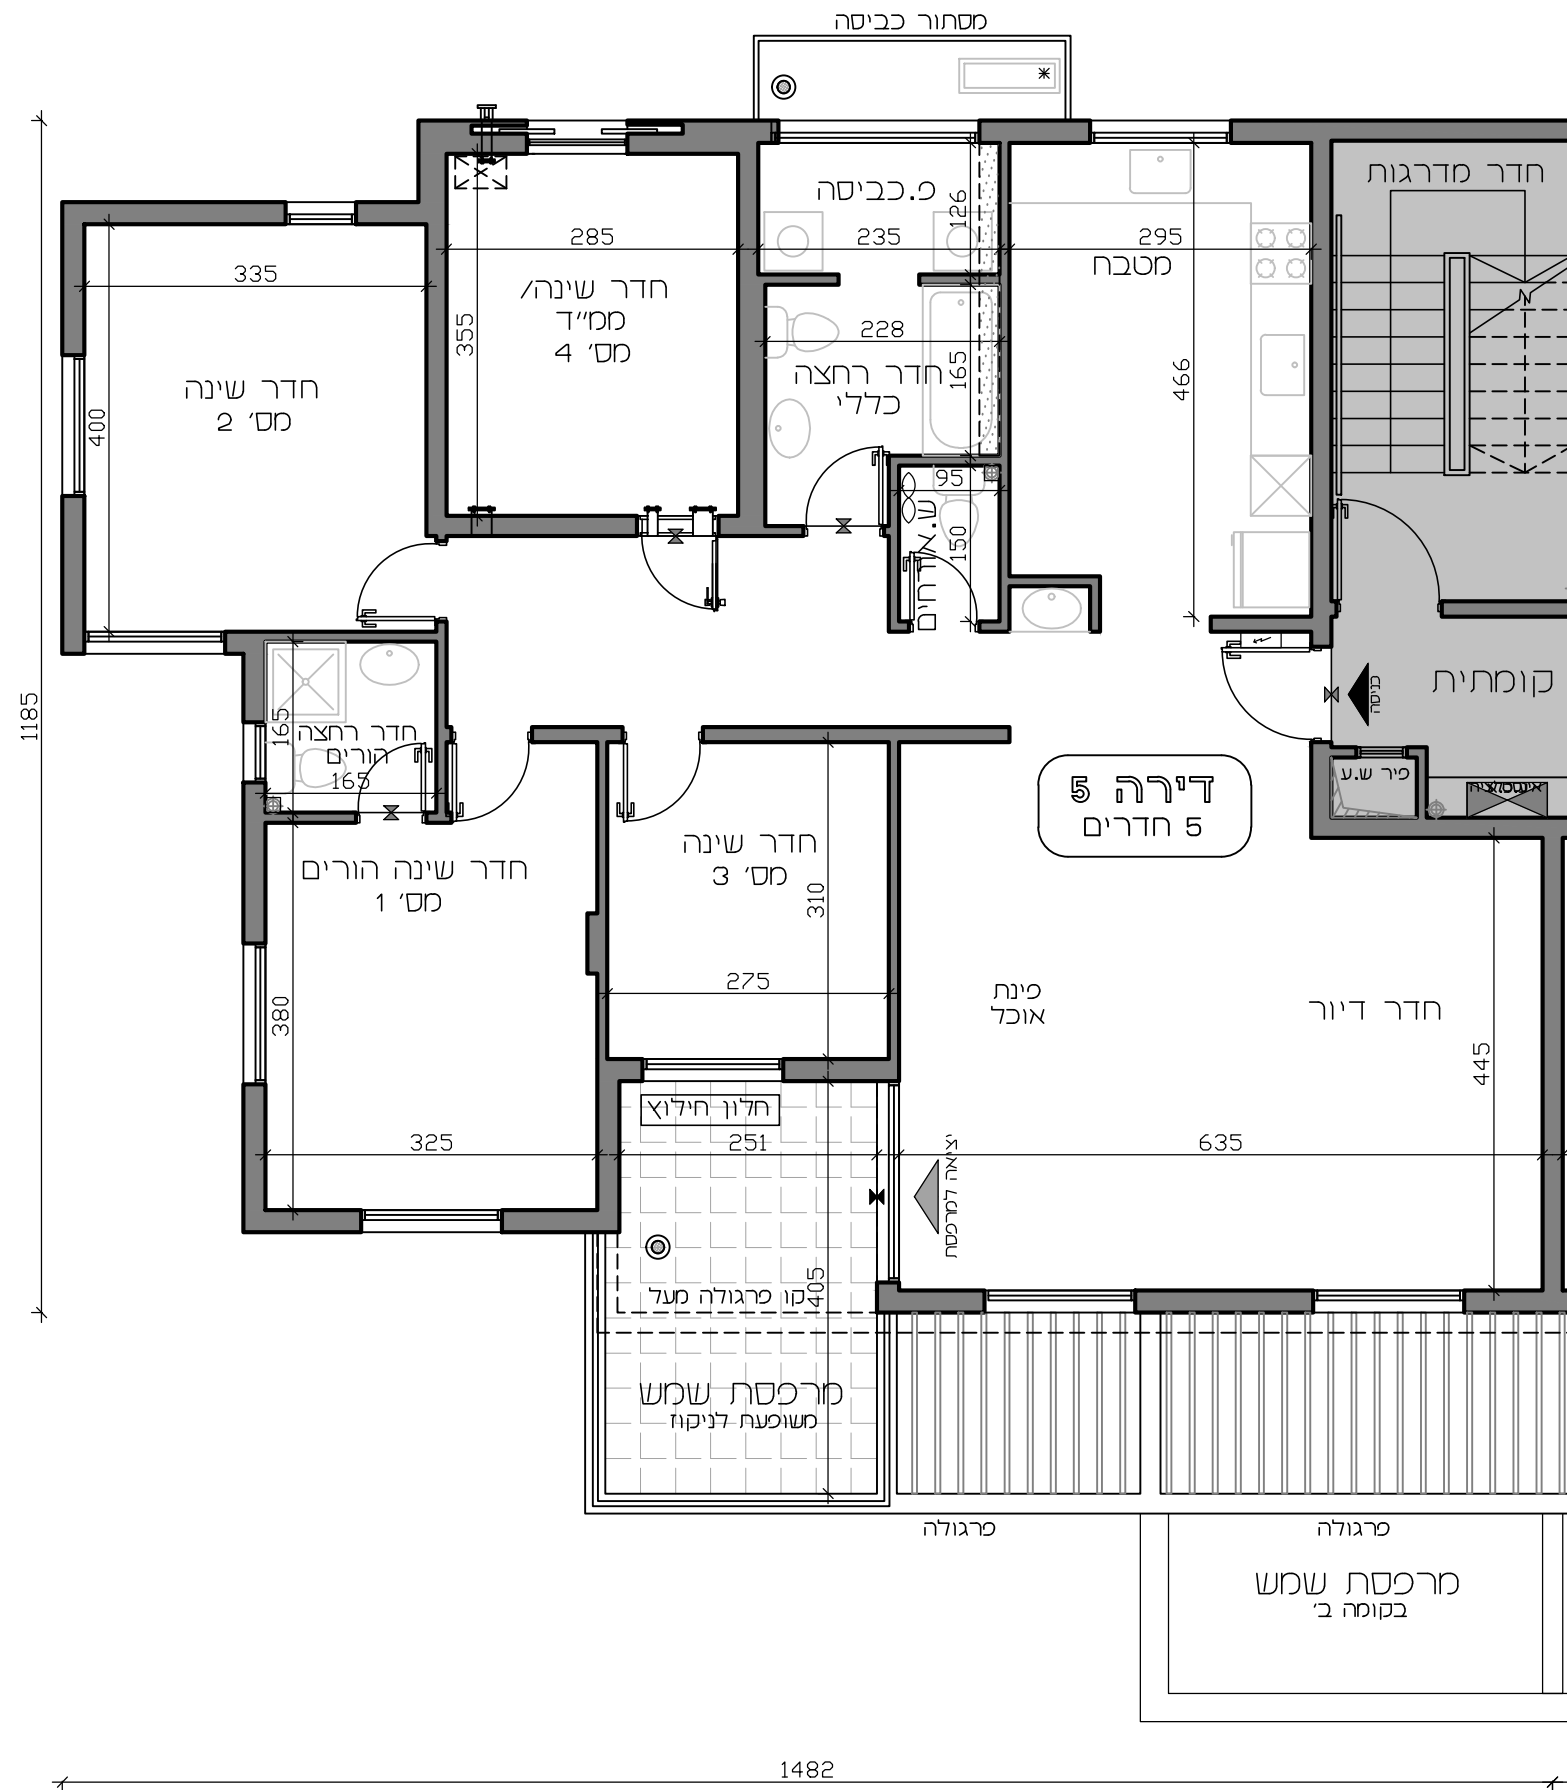

לפני היתר בניה ולכן יתכנו שינויים והתאמות ככל שידרשו, ע"י הרשויות המוסמכות, המתכננים והיועצים השונים




גני חודיעין
חשמונאים
בניין א'

תכנית מכר

טיפוס וא'
דירה 6
5 חדרים
קומה ג'

תאריך: 20.07.20	קניי: 1:50 (מוקטן)
שטח הדירה:	146,3 מ"ר
שטח מרפסת שמש:	12,3 מ"ר
חלקה המקורה:	ללא קירוי

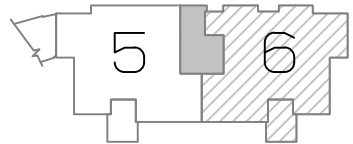

ראה רשימת הערות כלליות
ומקרא בתחילת חוברת זו


חתימת הקונה:

חתימת הקונה:

חתימת המוכר:



לישנסקי 27, ראשון לציון 75650
טל.: 03-9523313
פקס: 03-9523050
office@arch-y-r.co.il

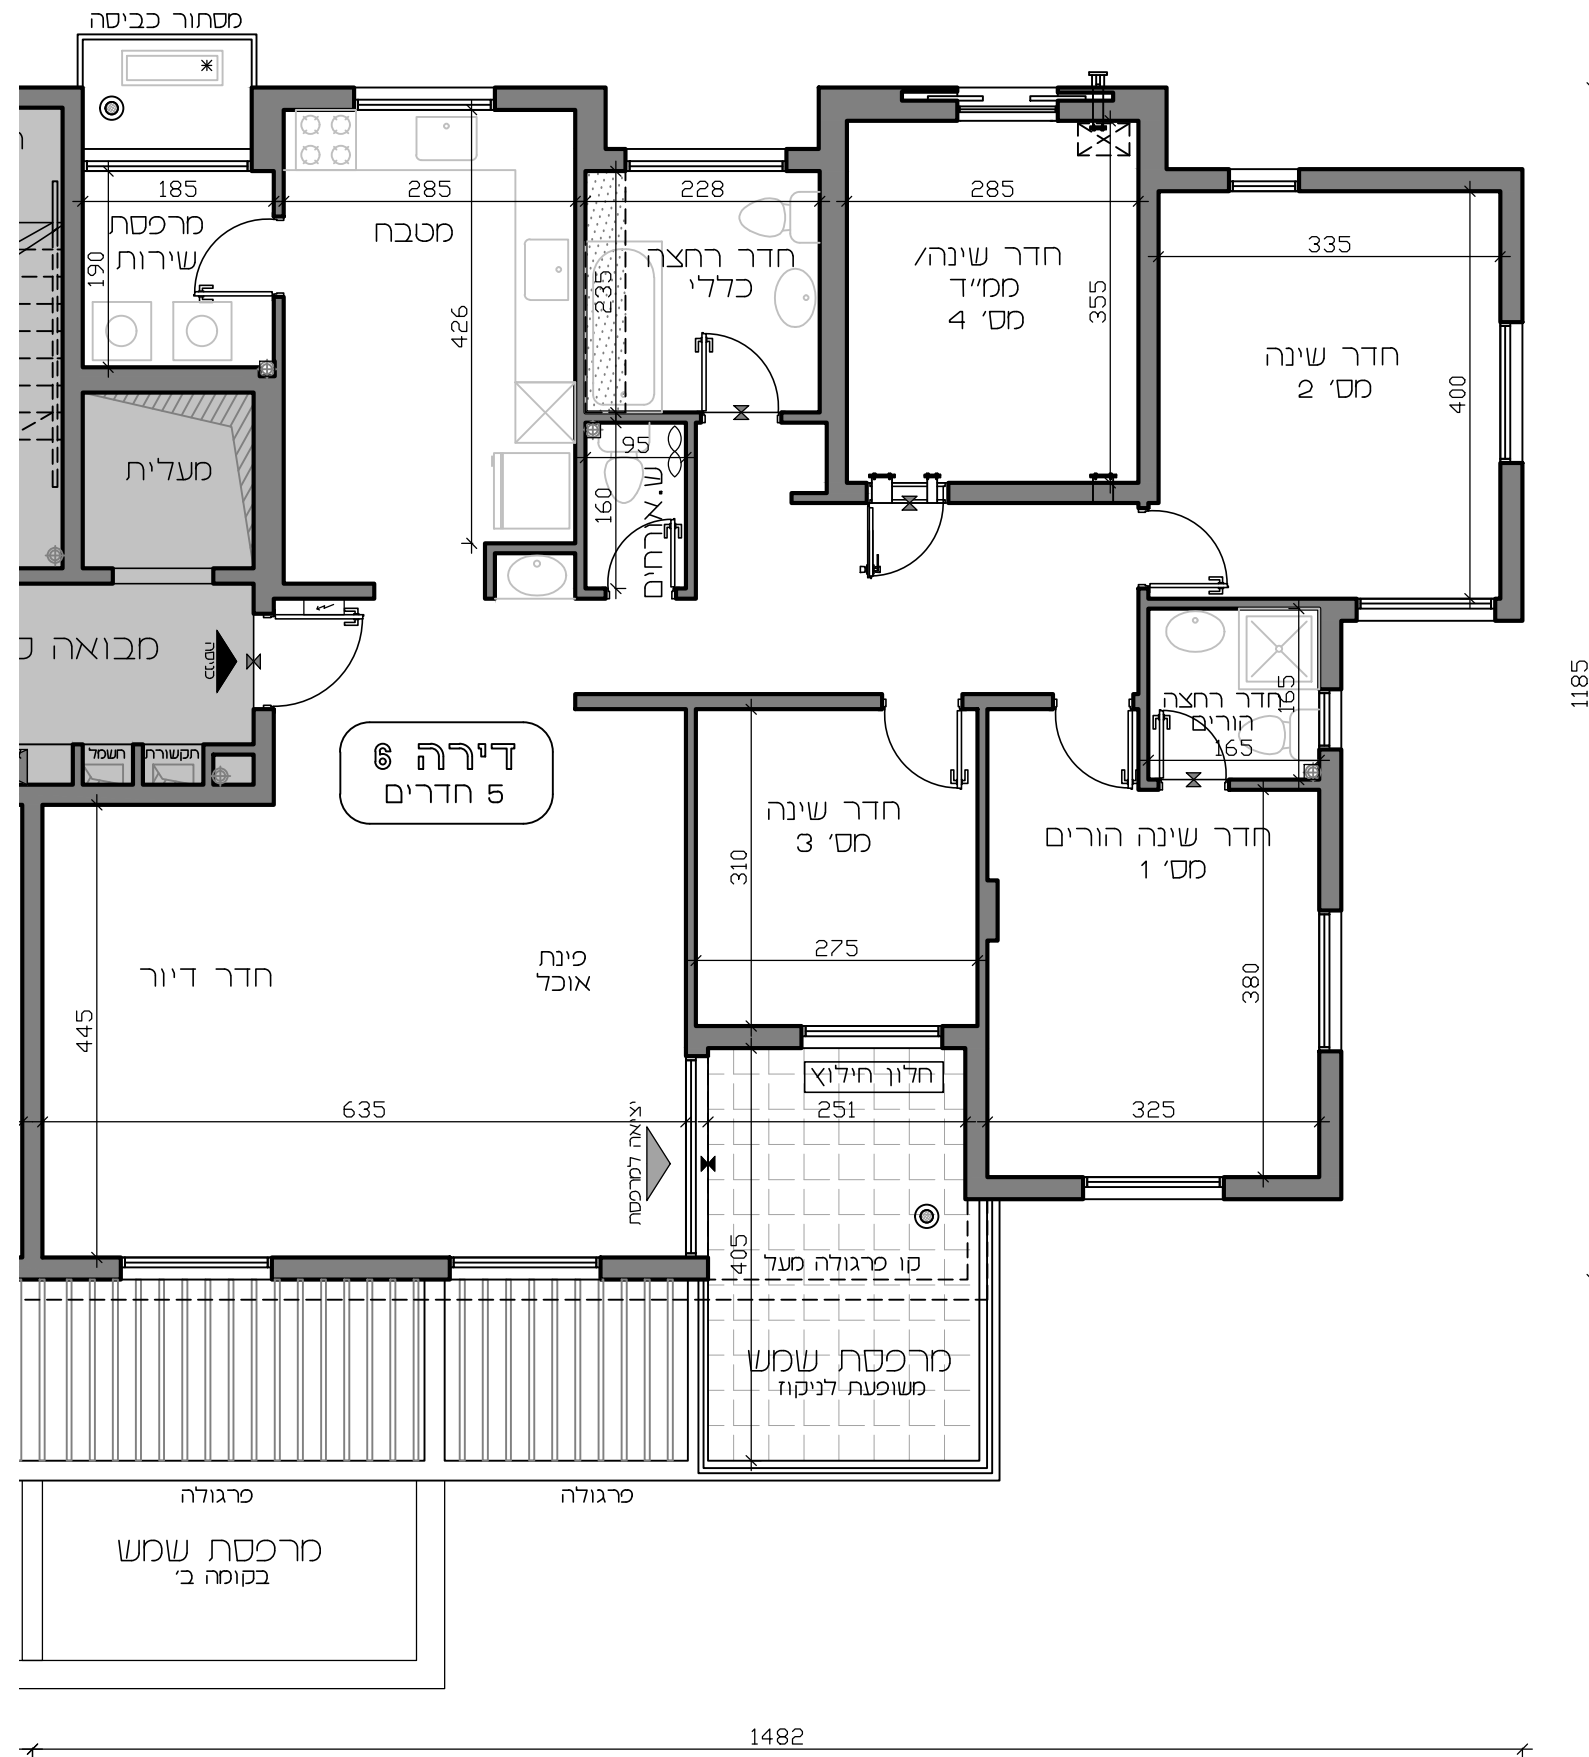

לפני היתר בניה ולכן יתכנו שינויים והתאמות ככל שידרשו, ע"י הרשויות המוסמכות, המתכננים והיועצים השונים




גני חודיעין
חשמונאים
בניין א'

תכנית מכר

טיפוסים 2א', 3א'
דירה 1
5 חדרים
קומה א'

תאריך: 20.07.20	קניי: 1:50 (מוקטן)
שטח הדירה:	142,9 מ"ר
שטח מרפסת שמש:	15,5 מ"ר
חלקה המקורה:	ללא קירוי
שטח חצר פרטית:	45,3 מ"ר

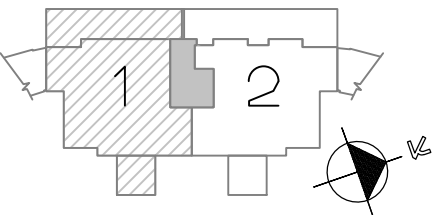

ראה רשימת הערות כלליות
ומקרא בתחילת חוברת זו



חתימת הקונה:

חתימת הקונה:

חתימת המוכר:



לישנסקי 27, ראשון לציון 75650
טל: 03-9523313
פקס: 03-9523050
office@arch-y-r.co.il

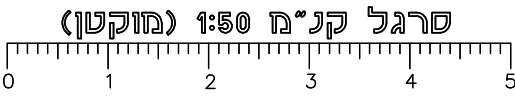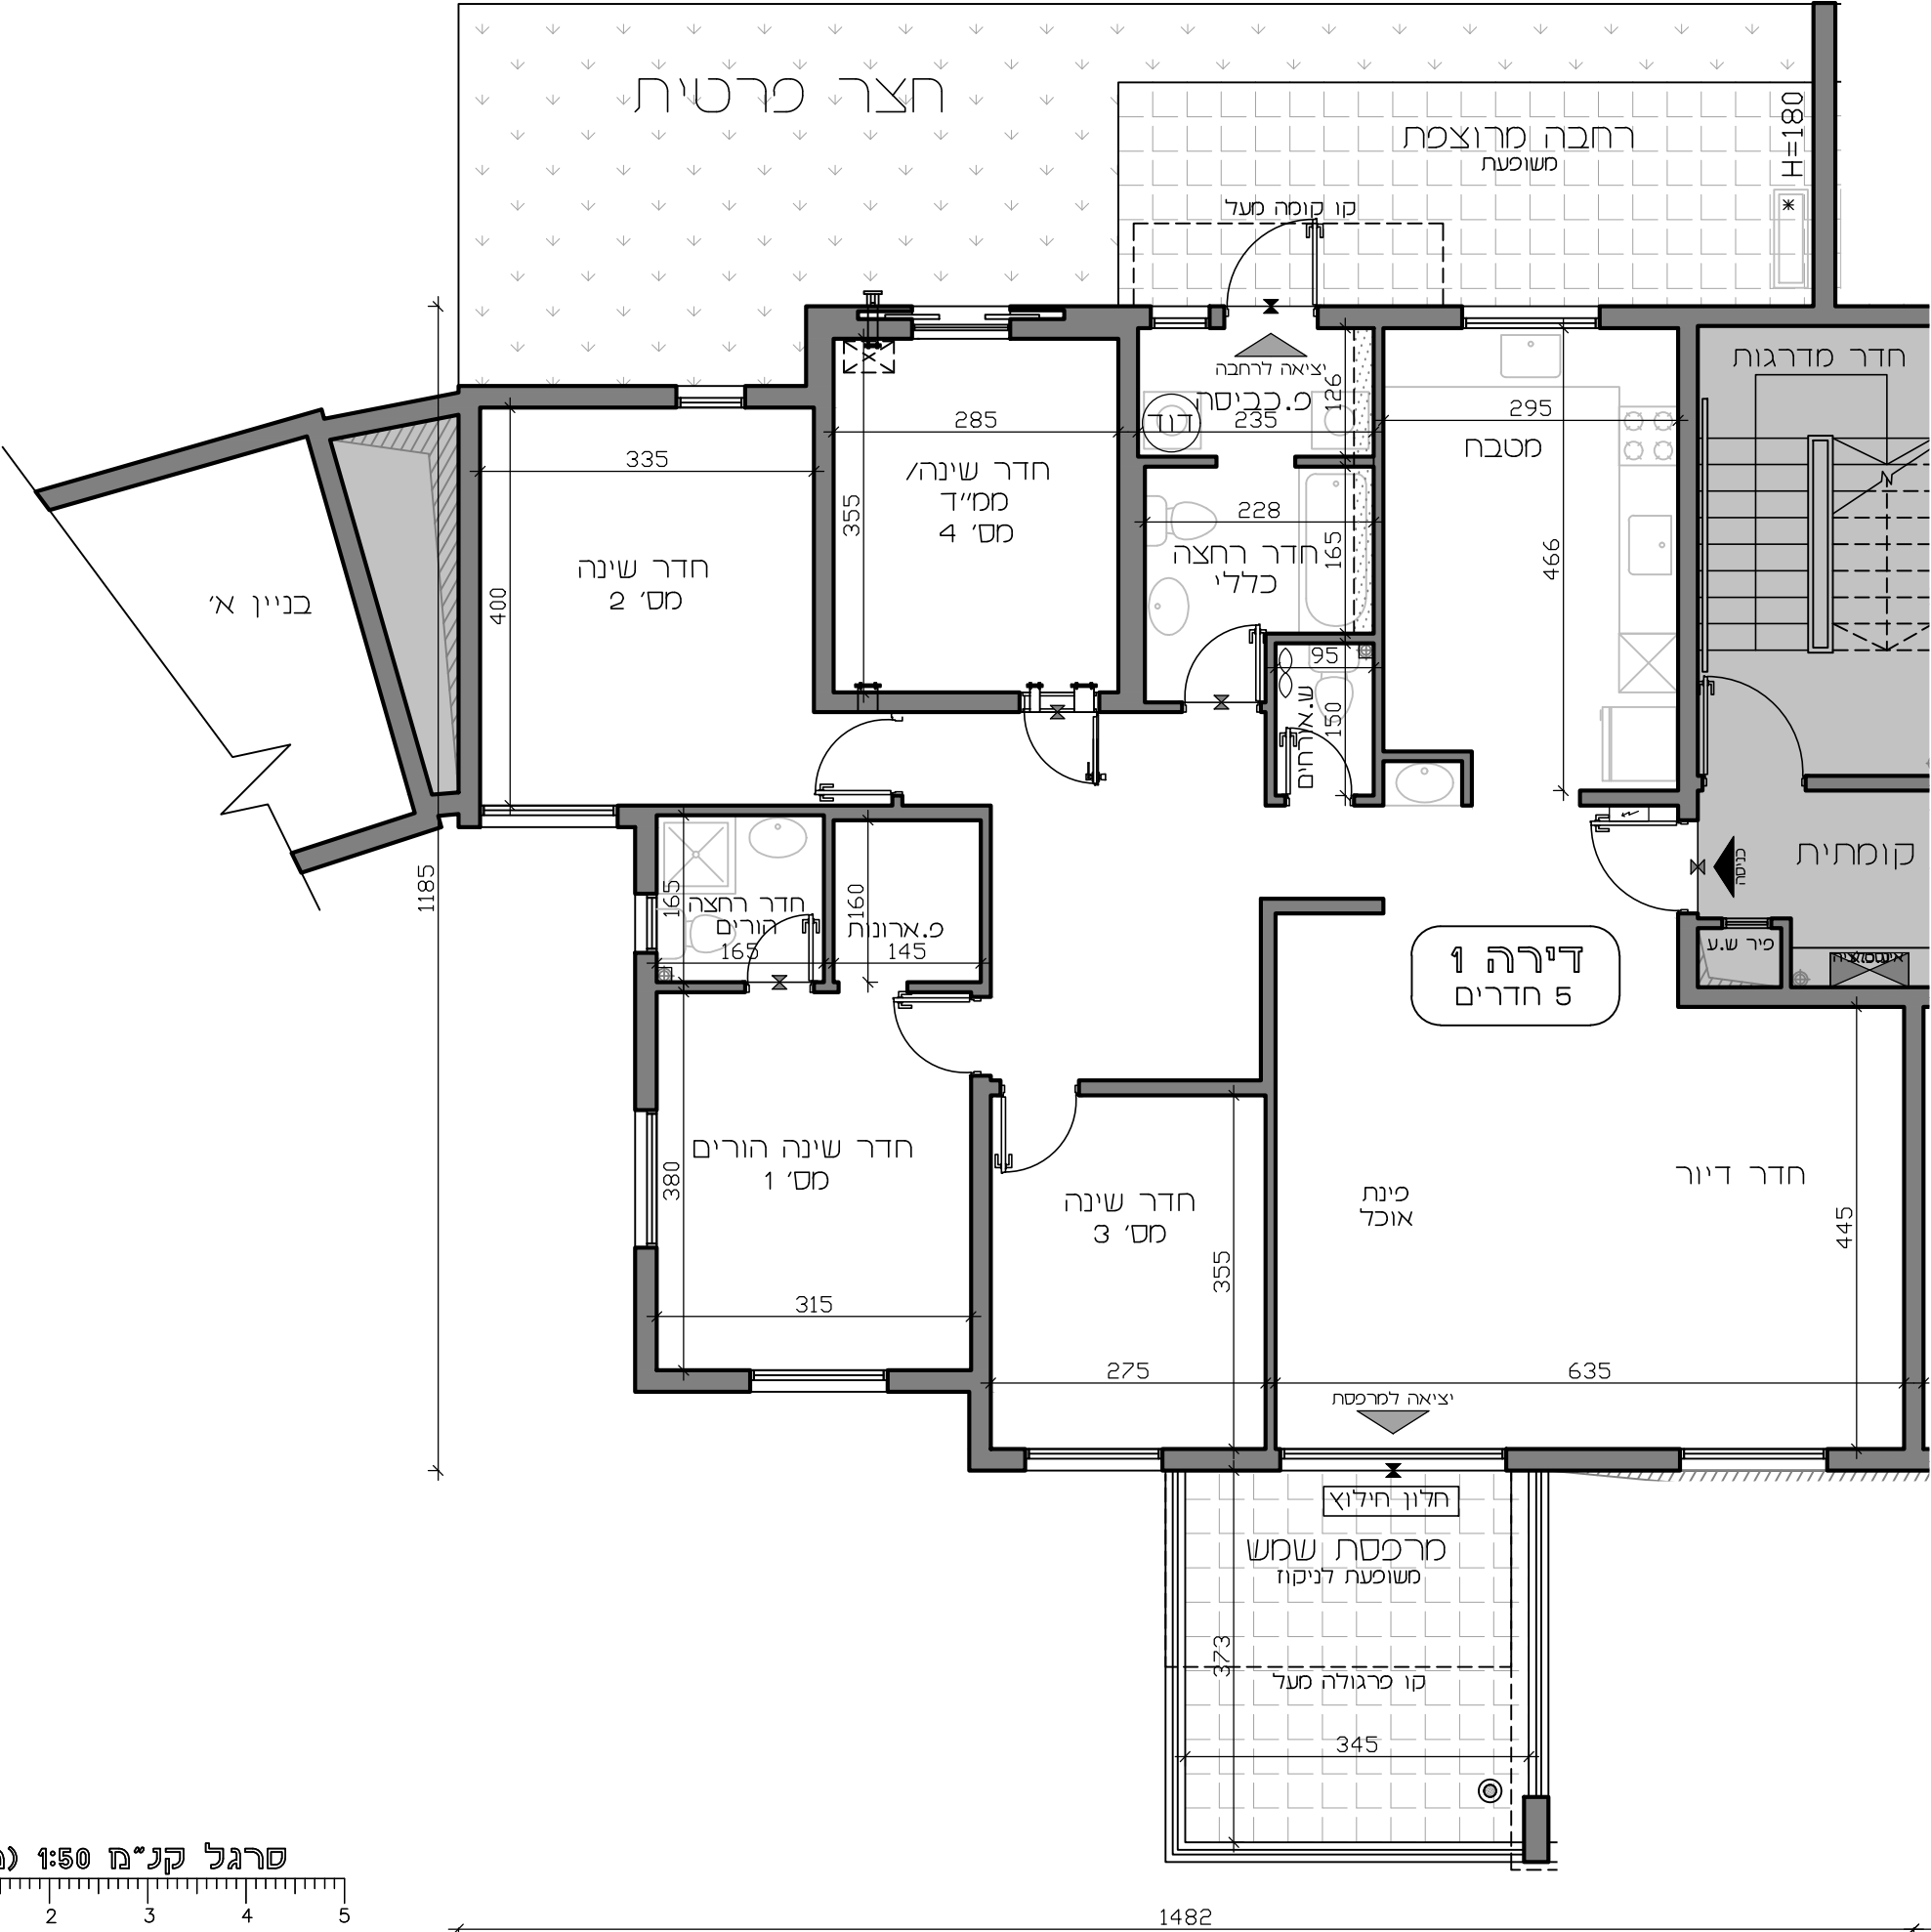

לפני היתר בניה ולכן יתכנו שינויים והתאמות ככל שידרשו, ע"י הרשויות המוסמכות, המתכננים והיועצים השונים




גני חודיעין
חשמונאים
בניין ב'

תכנית מכר

דירה 8
5 חדרים
קומה ג'

תאריך: 20.07.20 קנ"מ: 1:50 (מוקטן)	שטח הדירה: 137,6 מ"ר
שטח מרפסת שמש: 19,0 מ"ר	חלקה המקורה: ללא קירוי

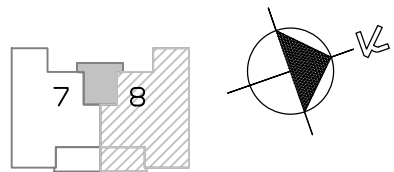

ראה רשימת הערות כלליות
ומקרא בתחילת חוברת זו


חתימת הקונה:

חתימת הקונה:

חתימת המוכר:



לישנסקי 27, ראשון לציון 75650
טל.: 03-9523313
פקס: 03-9523050
office@arch-y-r.co.il

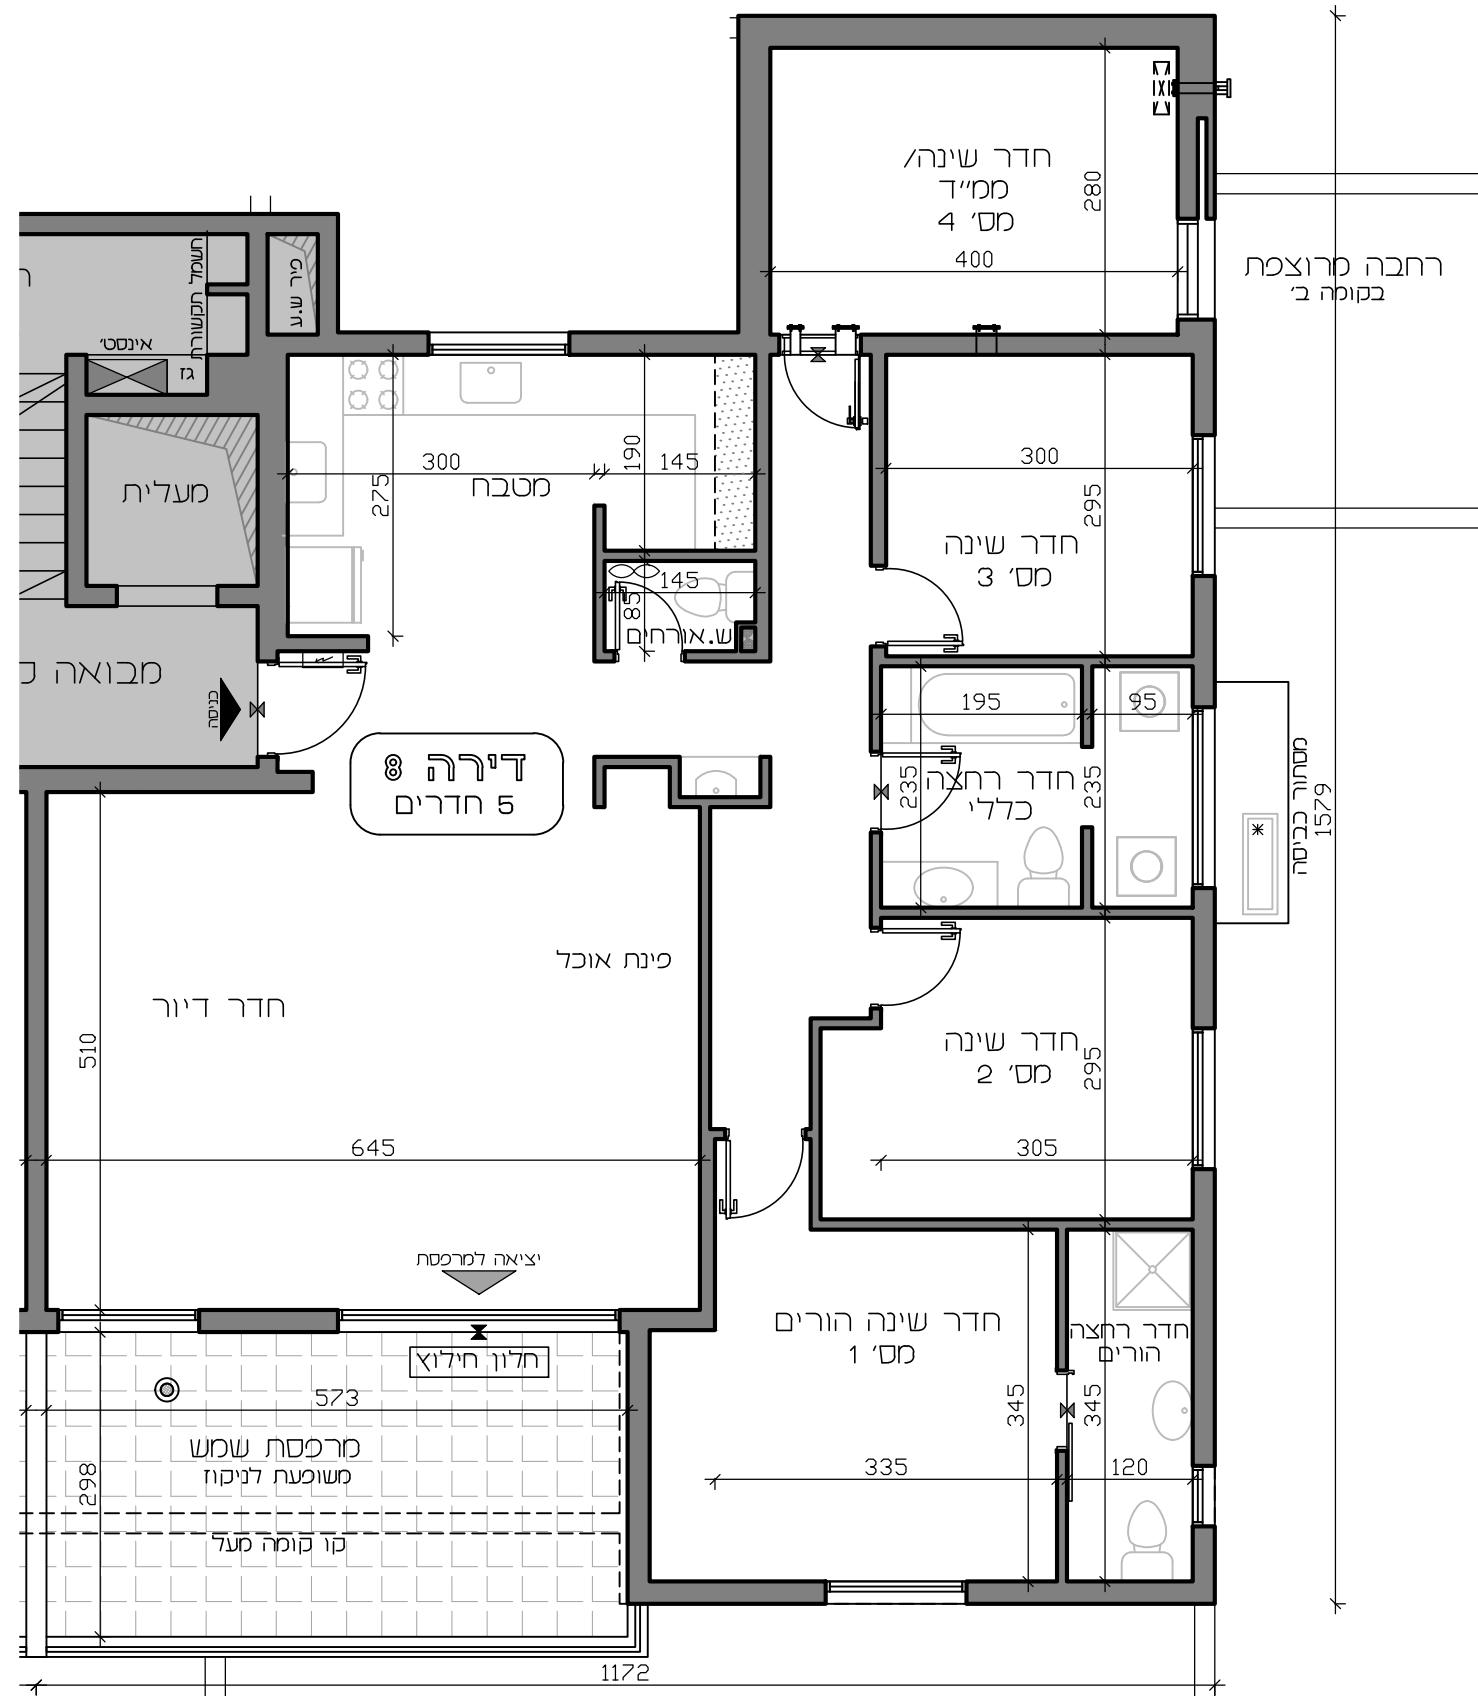

לפני היתר בניה ולכן יתכנו שינויים והתאמות ככל שידרשו, ע"י הרשויות המוסמכות, המתכננים והיועצים השונים




גני חודיעין
חשמונאים
בניין ב'

תכנית מכר

דירה 4
5 חדרים
קומה א'

תאריך: 20.07.20	קני"מ: 1:50 (מוקטן)
שטח הדירה:	146,5 מ"ר
שטח מרפסת שמש:	14,3 מ"ר
חלקה המקורה:	ללא קירוי

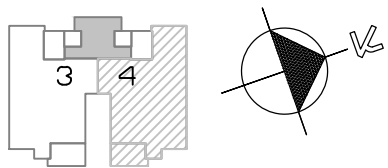

ראה רשימת הערות כלליות
ומקרא בתחילת חוברת זו


חתימת הקונה:

חתימת הקונה:

חתימת המוכר:



לישנסקי 27, ראשון לציון 75650
טל.: 03-9523313
פקס.: 03-9523050
office@arch-y-r.co.il

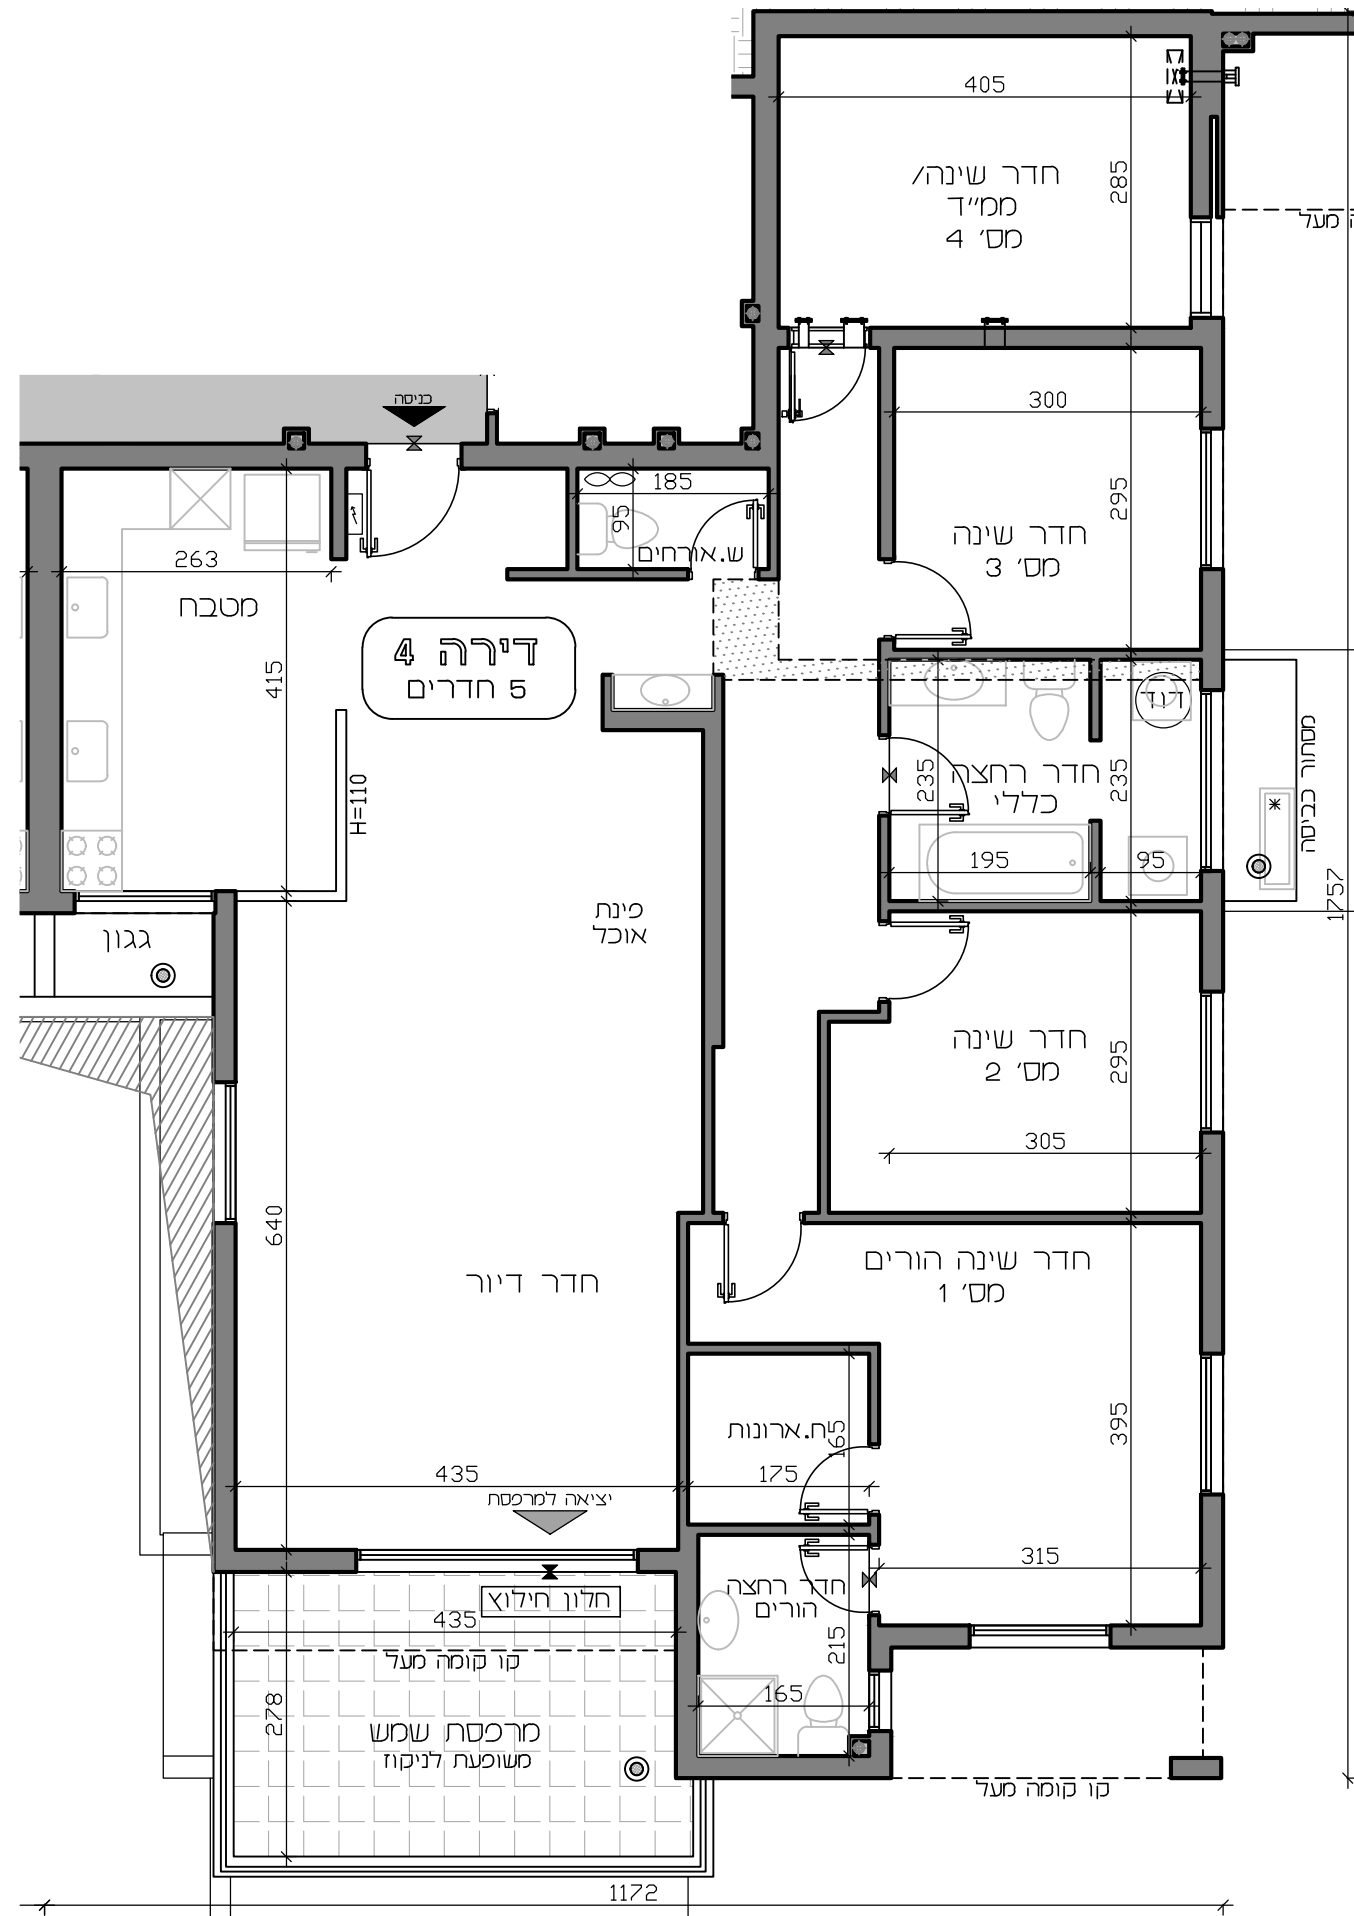

לפני היתר בניה ולכן יתכנו שינויים והתאמות ככל שידרשו, ע"י הרשויות המוסמכות, המתכננים והיועצים השונים